

TE KOOP

Wieringenmeen 30 | Harderwijk

Vraagprijs: € 600.000 k.k.



Kantoor Harderwijk
Bruggestraat 24
3841 CP Harderwijk

Kantoor Ermelo
Stationsstraat 123
3851 ND Ermelo

0341 456 455
info@randmeermakelaars.nl
www.randmeermakelaars.nl


RANDMEER
MAKELAARS  NL

Welkom bij, Randmeer Makelaars!

Wij willen jou allereerst hartelijk danken voor de interesse in deze woning. Tijdens een bezichtiging en met deze brochure willen wij jou zo goed mogelijk informeren over dit huis. Deze brochure beschikt o.a. over een uitgebreide foto presentatie, een kadastrale kaart en plattegronden. Verder beschikt deze woning over een eigen woningwebsite. De doorverwijzing en QR code kun je verderop in deze brochure vinden.



Benieuwd naar de waarde van jouw woning en eens kennismaken? Dat kan gratis en vrijblijvend! Bij één van onze kantoren in Harderwijk of Ermelo of bij jou thuis. Uiteraard onder het genot van een kop koffie.

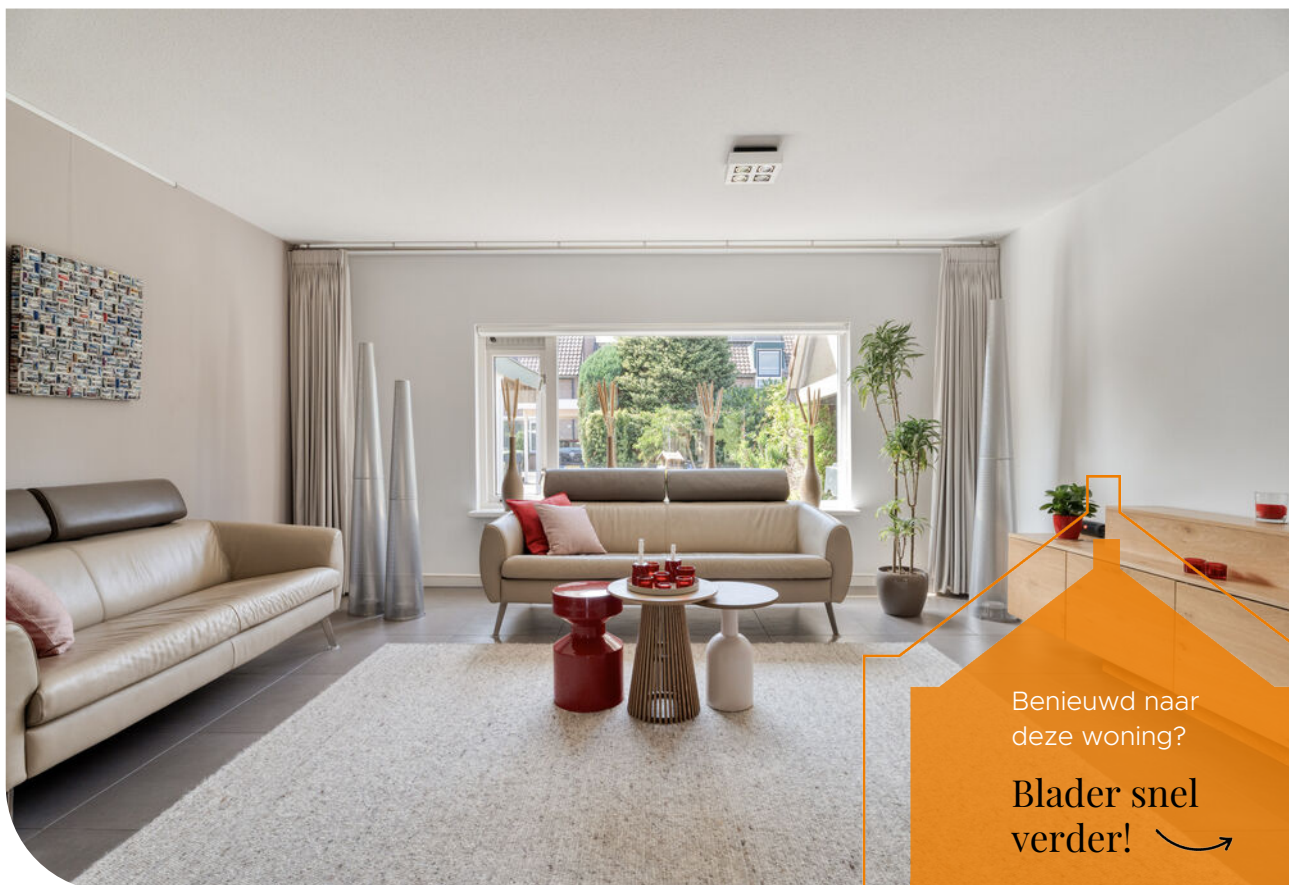

Benieuwd naar
deze woning?

**Blader snel
verder!** ➔

Kenmerken van de woning



Bouwjaar

1979



Inhoud

499 m³



Perceeloppervlakte

275 m²



Woonoppervlakte

145 m²



Kamers

5



Slaapkamers

4



Badkamers

1



Energie label

B





Omschrijving

SFEERVOLLE EN UITSTEKEND ONDERHOUDEN
BOERDERIJWONING MET CARPORT, 4 SLAAPKAMERS EN
HEERLIJKE TUIN

Rust, ruimte en comfort komen samen in deze met zorg onderhouden gezinswoning! Aan een rustig, autoluw hofje – zonder verkeer direct voor de deur – staat deze verrassend ruime boerderijwoning met een woonoppervlakte van ca. 145 m², vier slaapkamers, een moderne woonkeuken, een royale woonkamer en een fraai aangelegde achtertuin met veel privacy. De woning is de afgelopen jaren goed onderhouden en op diverse onderdelen gemoderniseerd, waardoor je hier direct kunt genieten van comfortabel wonen op een fijne, kindvriendelijke locatie in de geliefde wijk Stadsweiden.

Vanuit de zeer ruime hal met vide stap je de royale woonkamer binnen. Dankzij de grote raampartijen aan zowel de voor- als achterzijde valt het daglicht rijkelijk naar binnen en voelt de leefruimte heerlijk ruim aan. Er is volop plaats voor een comfortabele zithoek én een grote eettafel, waardoor dit de ideale plek is om samen te komen met familie en vrienden. De moderne tegelvloer, strak afgewerkte muren, het naadloze plafond en de neutrale afwerking zorgen voor een rustige basis die vrijwel iedere woonstijl past.

De moderne woonkeuken is in 2020 geheel vernieuwd. De strakke, greeploze opstelling is uitgevoerd in een tijdloze kleurstelling en voorzien van diverse kwalitatieve inbouwapparatuur. Vanuit de keuken heb je direct toegang tot de praktische bijkeuken waar zich o.a. de aansluitingen voor de wasapparatuur en cv-ketel bevinden. Via hier bereik je middels een loopdeur ook de keurig aangelegde achtertuin.

Op de eerste verdieping bevinden zich drie goed bemeten slaapkamers en de badkamer. De badkamer is uitgevoerd met douche, wastafel en toilet. De badkamer is functioneel en netjes onderhouden.

Via een vaste trap bereik je de ruime zolderverdieping. Hier is een volwaardige vierde slaapkamer met twee dakramen gerealiseerd. Daarnaast is er voldoende bergruimte op deze etage.

De verzorgde achtertuin is een heerlijke plek om van het buitenleven te genieten. De tuin is onderhoudsvriendelijk aangelegd met een combinatie van bestrating, groenborders en een (kunst)gazon en biedt volop ruimte om te ontspannen of gezellig buiten te eten. Dankzij de groene erfafscheidingen en de vrije ligging aan de achterzijde geniet je hier van veel privacy.



Achter in de tuin bevinden zich een stenen schuur, een extra houten berging en is een terras aangelegd waar je vrijwel de hele dag van de zon kunt genieten.

Wieringenmeen 30 ligt in de populaire woonwijk Stadsweiden, waar alle dagelijkse voorzieningen binnen handbereik zijn. Daarnaast bevinden het Wolderwijd en diverse recreatiegebieden zich op korte afstand. De gezellige historische binnenstad van Harderwijk is binnen enkele minuten per fiets bereikbaar.

Ben je op zoek naar een ruime, goed onderhouden gezinswoning op een fijne locatie in Harderwijk? Dan nodigen wij je graag uit voor een bezichtiging van Wieringenmeen 30. Ervaar zelf de ruimte, het wooncomfort en de prettige sfeer die deze woning te bieden heeft.

INDELING

Begane grond: Entree/hal met vide, meterkast (11 groepen), modern toilet met fonteintje en trapopgang. Royale, lichte woonkamer met zit- en eetgedeelte. Moderne keuken (2020) voorzien van diverse inbouwapparatuur en toegang tot bijkeuken met aansluiting wasapparatuur, cv-ketel en toegang tot de verzorgde achtertuin.

1e verdieping: Overloop, drie ruime slaapkamers en badkamer voorzien van douche, wastafel en toilet.

2e verdieping: Via vaste trap bereikbare zolderverdieping met royale vierde slaapkamer voorzien van 2 dakramen en veel praktische bergruimte.

VOORZIENINGEN

De centrale verwarming en de warmwatervoorziening geschieden via de HR CV combiketel uit 2016. Tevens is de woning uitgerust met mechanische ventilatie. De meterkast is voorzien van 11 groepen en recentelijk vernieuwd.

PARKEREN en BERGING

Parkeren is geen enkel probleem. Aan de voorzijde beschikt de woning over een ruime carport op eigen terrein. Daarnaast is er voldoende openbare parkeergelegenheid in de directe omgeving. De ligging aan een rustig, autoluw hofje zorgt bovendien voor een veilige en prettige woonomgeving met nauwelijks verkeer direct voor de deur.

De woning beschikt over een stenen schuur en een extra houten berging in de achtertuin. Ideaal voor het stallen van (bak)fietsen, het opbergen van tuinmeubilair, gereedschap of andere spullen. Dankzij de royale bergruimte blijft er in en rondom de woning voldoende plaats over om comfortabel te wonen.



VERDER / TUIN

De verzorgde achtertuin is een heerlijke plek om van het buitenleven te genieten. De tuin is onderhoudsvriendelijk aangelegd met een combinatie van bestrating, groenborders en een (kunst)gazon en biedt volop ruimte om te ontspannen of gezellig buiten te eten. Dankzij de groene erfafscheidingen en de vrije ligging aan de achterzijde geniet je hier van veel privacy. Achter in de tuin bevinden zich de twee bergingen en is een sfeervol terras aangelegd waar je vrijwel de hele dag van de zon kunt genieten. De achterom is gerealiseerd door middel van een praktisch schuifstelsel.

BROCHURE

Van deze woning is een unieke woningwebsite (wieringenmeen30.nl) beschikbaar. Op deze website kunt u de brochure downloaden waar u alle gegevens van de woning kunt vinden.




GRATIS WAARDEBEPALING

Een goed vertrekpunt om te weten wat jouw mogelijkheden binnen de woning markt zijn, is het laten bepalen van de waarde van jouw huidige woning. Wij doen het graag en geheel vrijblijvend voor jou. Scan de QR-code voor meer informatie.





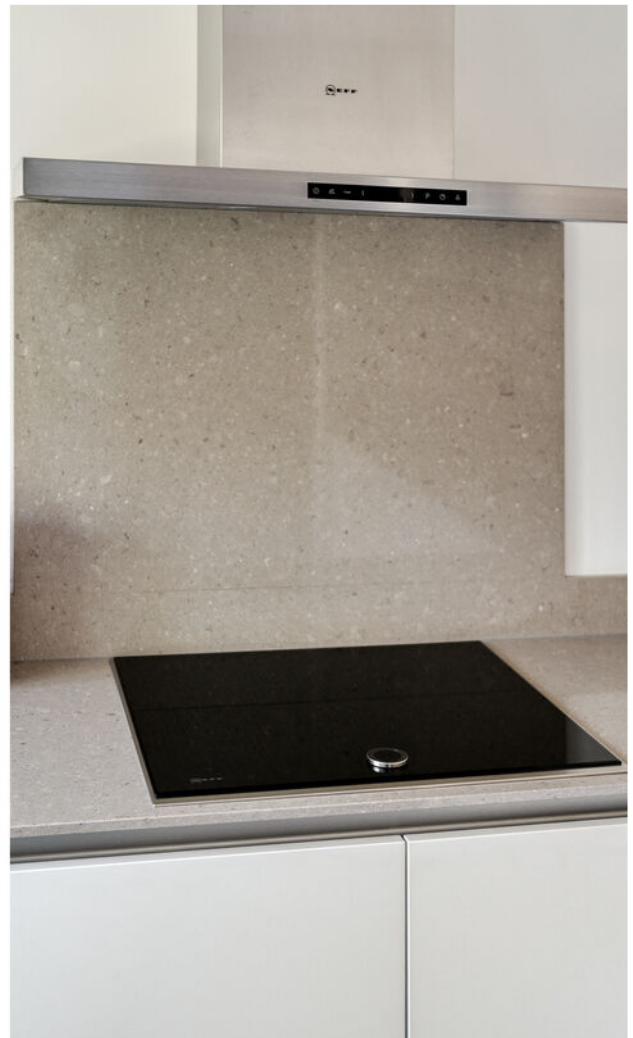



























www.Wieringenmeen30.nl





MEER INFORMATIE?

Scan de QR code met je mobiel en bekijk de unieke woningwebsite en verdere verkoopdocumentatie.



Locatie van de woning op de kaart!

De ligging van deze woning is ideaal: gelegen in een rustige woonwijk, nabij het Wolderwijd en op korte afstand van het historische centrum van Harderwijk met al haar gezellige pleinen, parkjes, heerlijke restaurants en gezellige boulevard. Daarnaast liggen er diverse uitvalswegen om de hoek. Ideaal voor bezoekers of als u zelf op pad gaat!

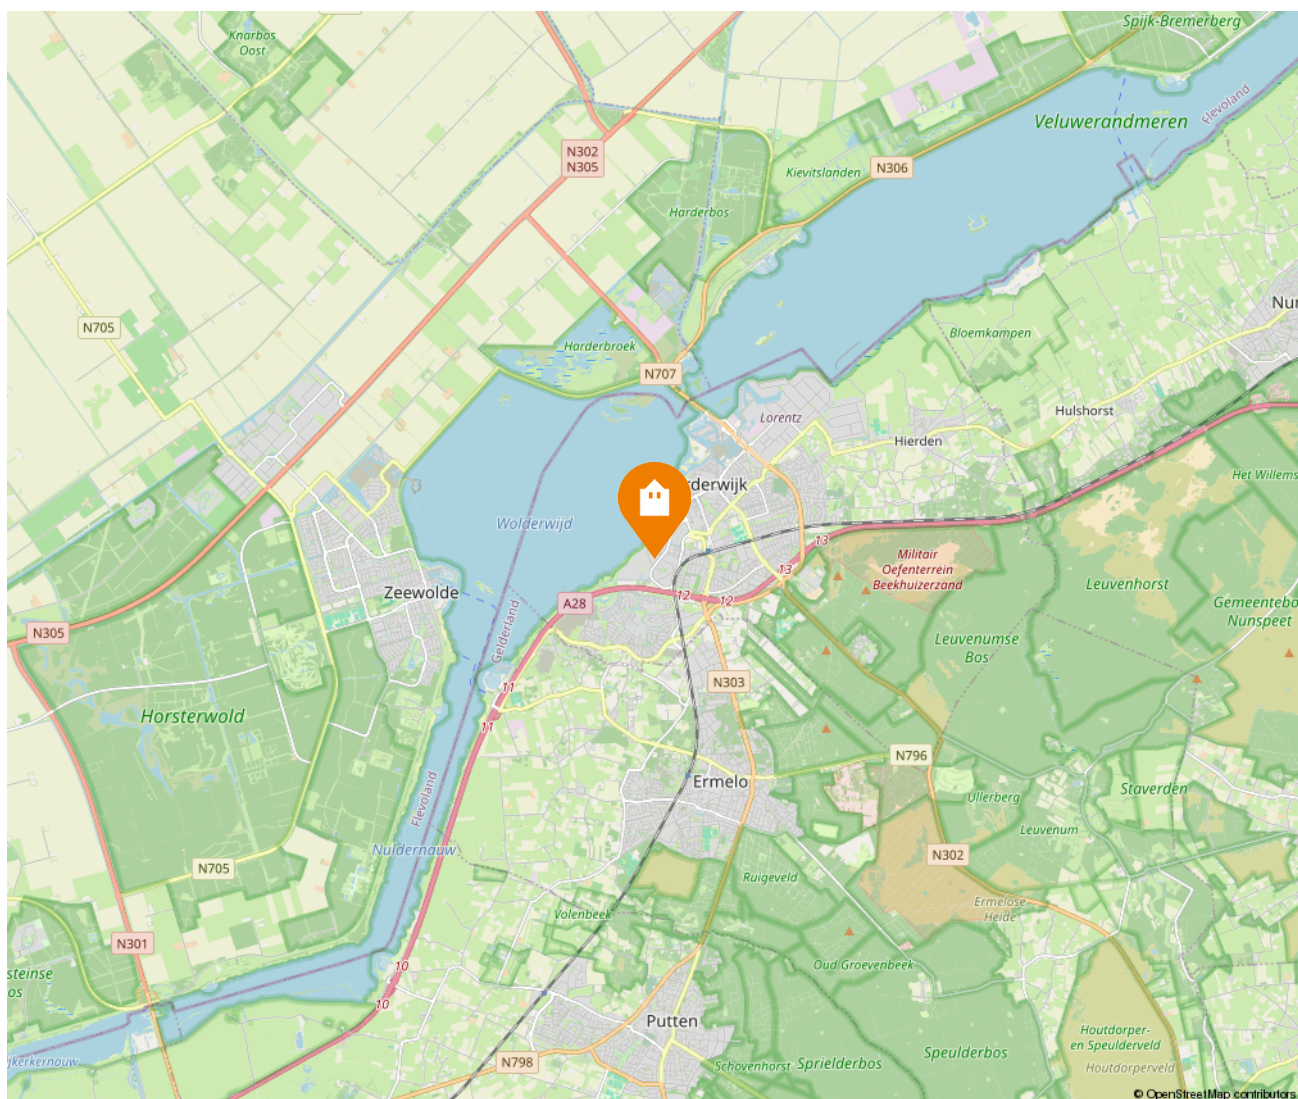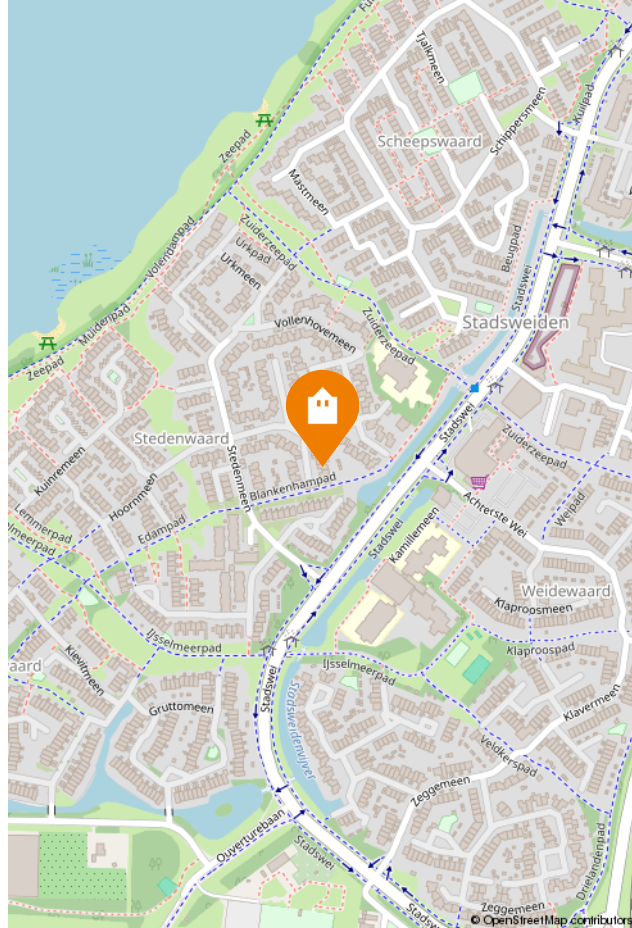

Kadastrale kaart

Kadastrale kaart

Uw referentie: 23115



12345
25

Deze kaart is noordgericht

Perceelnummer

Huisnummer

Vastgestelde kadastrale grens

Voorlopige kadastrale grens

Administratieve kadastrale grens

Bebouwing

Schaal 1: 500

Kadastrale gemeente Harderwijk

Sectie F

Perceel 1112

kadaster

Voor een eensluidend uittreksel, geleverd op 11 februari 2026
De bewaarder van het kadaster en de openbare registers

Aan dit uittreksel kunnen geen betrouwbare maten worden ontleend.
De Dienst voor het kadaster en de openbare registers behoudt zich de intellectuele eigendomsrechten voor, waaronder het auteursrecht en het databankenrecht.

Energielabel

Energielabel woningen

Registratienummer
875901827

Datum registratie
04-08-2026

Geldig tot
03-08-2036

Deze woning
heeft energielabel

B

183,25 kWh/m² (energie uit fossiele brandstoffen)




Isolatie van uw woning



Installaties in uw woning

Verwarming	HR-107 ketel
Warm water	Combietoestel
Zonneboiler	Geen zonneboiler
Ventilatie	Natuurlijke toevoer met mechanische afzuiging
Koeling	Geen koeling
Zonnepanelen	Geen zonnepanelen
Batterijopslag	Geen batterijopslag

Verbetermogelijkheden over isolatie en installaties vindt u op pagina 3.

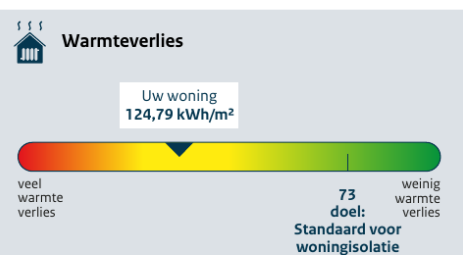

CO₂-uitstoot [kg CO₂ eq/m²] 39,74

Aandeel hernieuwbare energie [%] 0,0

Kans op hoge binnentemperaturen in de zomer groot

Toelichting op alle indicatoren vindt u op pagina 2.

Over deze woning

Adres

Wieringenmeen 30
3844NA Harderwijk

Bouwjaar

1979

Woningtype

Tussenwoning

Gebruiksoppervlakte


143 m²



Energieadviseur

Leon Harnisch


Plattegrond | Begane grond

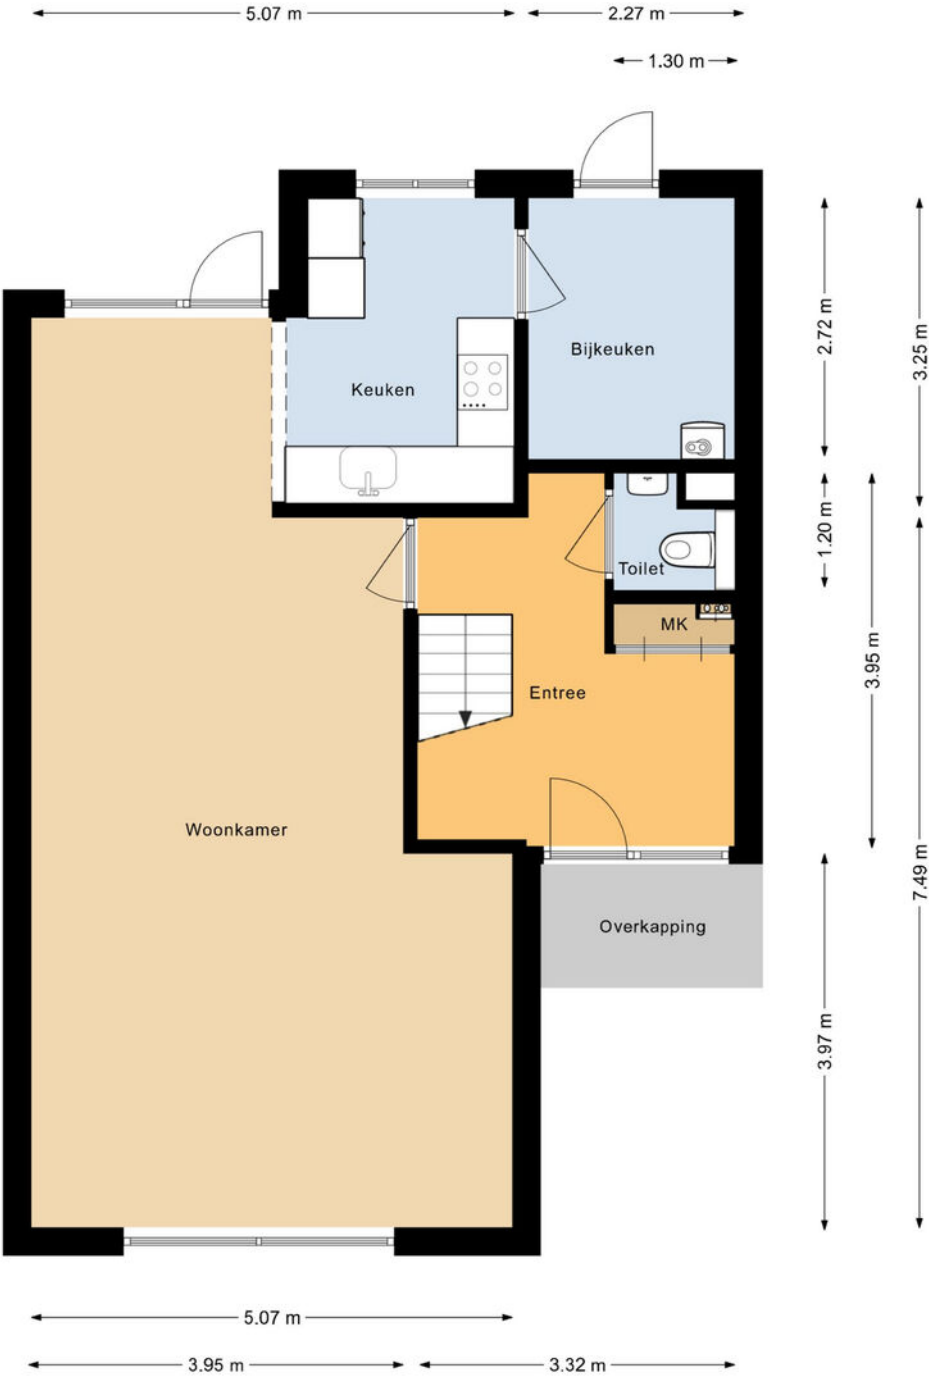


Plattegrond | Eerste verdieping



Plattegrond | Tweede verdieping

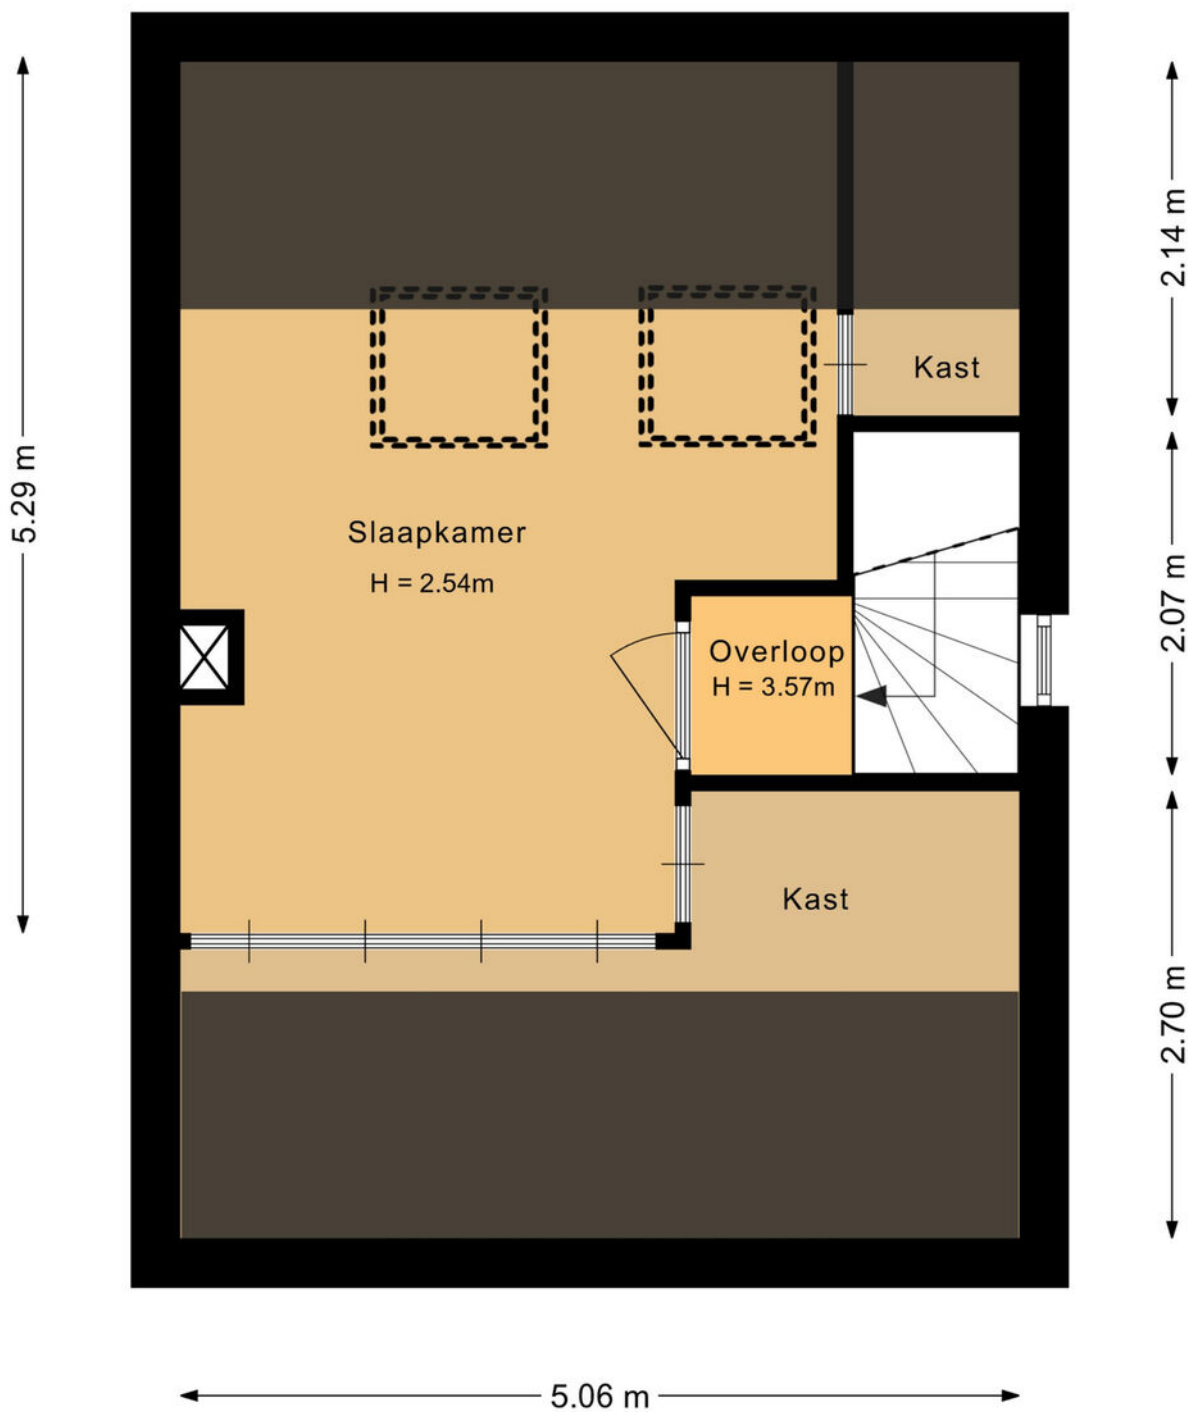

Plattegrond | Situatie

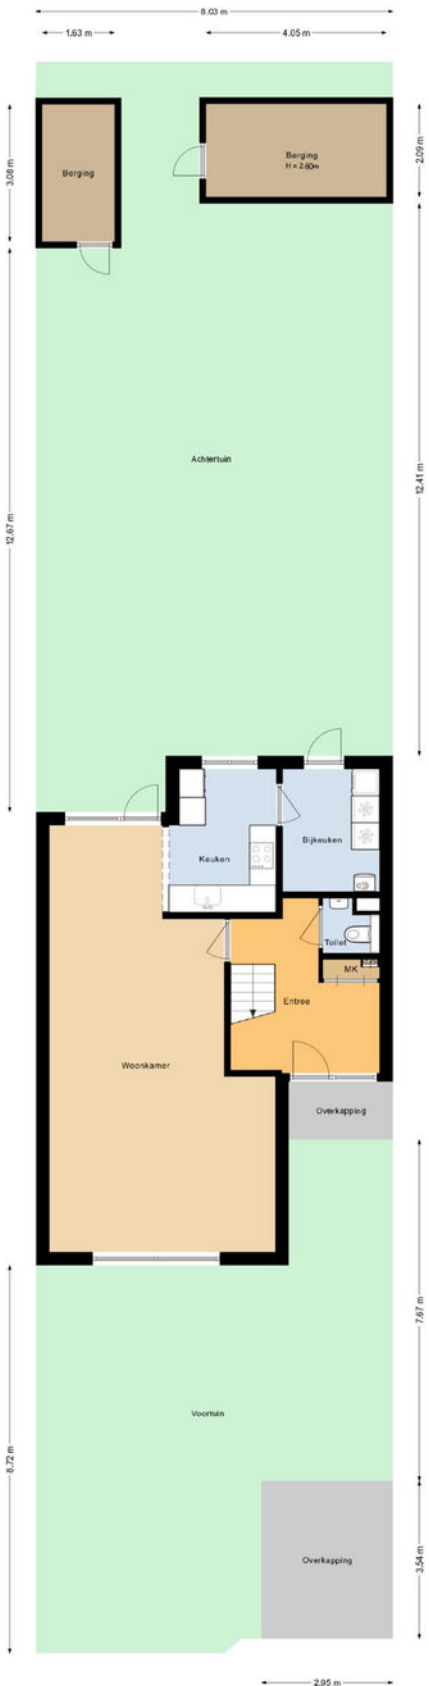

Meetrapport

Meet overzicht

Begane grond

Gebruiksoppervlakte wonen	67.3m ²
Gebouwgebonden buitenruimte	3.0m ²
Externe bergruimte	13.5m ²
Indicatieve bruto inhoud	242.4 m ³

Eerste verdieping

Gebruiksoppervlakte wonen	56.9m ²
Indicatieve bruto inhoud	176.4 m ³

Tweede verdieping

Gebruiksoppervlakte wonen	20.8m ²
Indicatieve bruto inhoud	80.3 m ³

Totaal

Gebruiksoppervlakte wonen	145.0m ²
Overige inpandige ruimte	0.0m ²
Gebouwgebonden buitenruimte	3.0m ²
Externe bergruimte	13.5m ²
Indicatieve bruto inhoud	499.1m ³

Wonen in Harderwijk

Vakantie, de bossen van de Veluwe, het water van het Wolderwijd en het Veluwemeer, paling, dolfinen. Harderwijk roept bij veel mensen herinneringen op. Oudere generaties zien weer de beelden voor zich van houten zeilbotters waarmee de vissers op de Zuiderzee paling verschalkten. Jongere generaties kennen Harderwijk van zijn jachthavens en de schitterende surfmogelijkheden op de uitgestrekte en veilig ondiepe Randmeren. Zelfs tot uit Duitsland komen surfers, zowel zomers als winters. Toerisme is een belangrijk kenmerk van Harderwijk. U vindt er het Dolfinarium met zeer veel bezoekers per seizoen en de palingvissers en –rokers. En dan is er nog de sfeervolle oude binnenstad: bezoek er het Stadsmuseum Harderwijk, ga op ontdekkingsreis met de Stadsgidsen tijdens een van de dagelijkse rondleidingen. Maak eens een rondvaart of neem een kijkje in molen De Hoop. Harderwijk toeristenstad? Jazeker, maar Harderwijk is méér.

Woonstad

Harderwijk heeft ruim 50.000 inwoners. Voor al deze mensen heeft de gemeente een groot aanbod van instellingen, (sport)verenigingen, winkels en horeca-gelegenheden. Voorts zijn er faciliteiten zoals zwembaden, bibliotheek, museum, cultureel centrum, kunst-centrum, diverse kunstgaleries, muziekschool en een centrum voor de kunsten. Ook is er een keur aan scholen voor vmbo, havo en vwo, tweetalig onderwijs, avondscholen en volwassenenonderwijs en een college voor zeer vele vormen van middelbaar beroeps-onderwijs waaronder mts. Daarnaast is in Harderwijk het landelijk opleidingscentrum voor de infrastructuur gevestigd, met opleidingen en cursussen hijskraanmachinist en grond-, water- en wegenbouw.



Bedrijvige stad

Naast zo'n 3 miljoen bezoekers per jaar leeft Harderwijk vooral van een veelzijdig bedrijfsleven: industrie, bouwnijverheid, handel en dienstverlening. Met ongeveer 1800 kleine maar ook heel grote bedrijven, zoals Neerlands grootste paling- en zalmfileerderij. Andere prominente Harderwijkse bedrijven zijn marktleider in hun branche: natuurvoeding, automaterialen en pepernoten. Het Harderwijkse bedrijfsleven is van alle markten thuis. Daarmee creëert het zo'n 18.000 arbeidsplaatsen.

Winkelstad

In Harderwijk is het gezellig shoppen met zijn pittoreske straatjes, oude geveltjes, terrassen en een nog groeiend gevarieerd winkelaanbod. Er zijn tal van leuke koffieadresjes en restaurants, waarvan twee zelfs met een Michelin-ster. Verder is het op zonnige dagen goed toeven op een van de vele terrassen op de Boulevard of de sfeervolle stadspaleizen. In Harderwijk is altijd wel wat te beleven.



Woon jij binnenkort
in het mooie

Harderwijk?



Over Randmeer Makelaars

Randmeer Makelaars is een kantoor van nu, maar met een kwaliteit die je 'traditioneel' mag noemen. We werken gedreven en met passie en gaan altijd voor het beste resultaat voor onze klanten. Bij huizen draait het om mensen, om gevoel. Wij snappen de emoties die daarbij komen kijken. Met onze kantoren in Harderwijk én Ermelo zijn we altijd dichtbij. Sinds 2006 werken we

vanuit ons moderne en gezellige kantoor in het historisch centrum van Harderwijk. Kom eens bij ons langs om kennis te maken. De koffie staat klaar!! Sinds april 2022 zijn wij gestart met ons prachtige kantoor in het centrum van Ermelo aan de Stationsstraat 123!



Het team van Randmeer Makelaars



Danny Klaassen
Eigenaar | NVM register
makelaar en taxateur



Maurits Buis
Eigenaar | NVM register
makelaar en taxateur



Sem Brouwer
NVM makelaar - taxateur



Ilse van den Brink
Vastgoedadviseur



**Gerdien van
Wijngaarden**
Commercieel medewerker




Marrit Landman-Visser
Assistent makelaar -
woningstylist



Jasper van der Burg
NVM makelaar i.o. -
commercieel medewerker



Nassim Ezzoubir
Vastgoedfotograaf -
dronespecialist

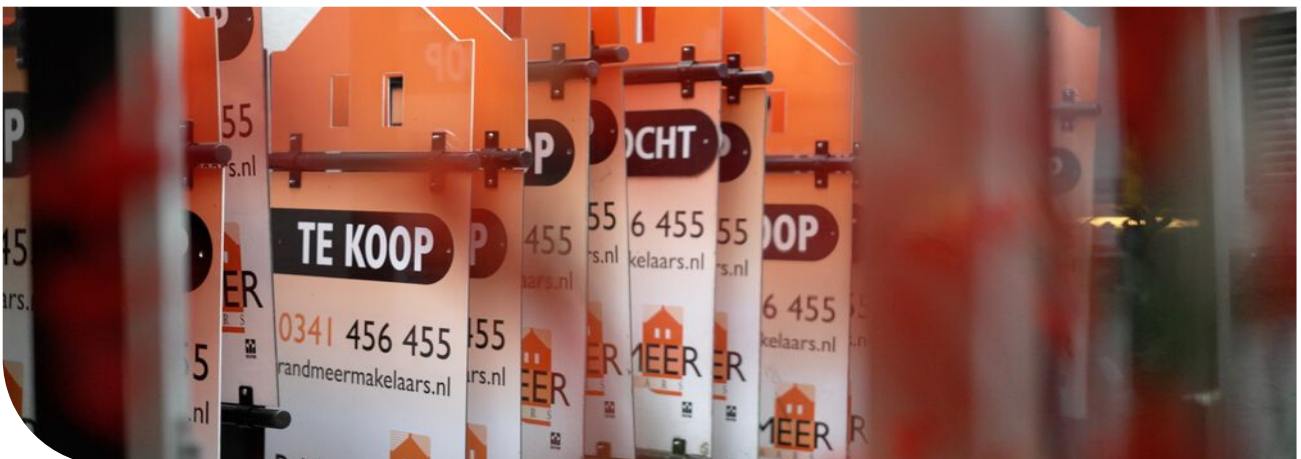



Aankoopmakelaar

Je gaat een huis kopen. Iets wat de meeste mensen maar een paar keer in hun leven doen. Een spannende, emotionele gebeurtenis die vraagt om professionele begeleiding. Zakelijk en zonder roze bril. Uitsluitend in jouw belang. Een aankoopmakelaar bespaart je tijd, geld en heel veel zorgen.



SCHRIJF JE IN ALS ZOEKER!

Scan de QR code met je mobiel en vul het zoekformulier in!



RANDMEER MAKELAARS ZORGT VOOR:

Een aankoopstrategie op maat
Professionele en scherpe onderhandelingen
Bouwkundige inspecties en keuringen en advies hierover
Een **gratis waardebepaling** van het huis dat je op het oog hebt
Marktkennis en kennis van de wet- en regelgeving

Kennis van ontbindende voorwaarden, uitsluitingsclausules en boetebedingen
Controle van de notariële akte van levering
Controle van de afrekening van de notaris
Inspectie van de woning voor overdracht bij de notaris.

En uiteraard profiteer je als koper van ons uitgebreide netwerk. Bijvoorbeeld wanneer je een taxateur, een notaris of hypotheekadvies nodig hebt. Wij werken in de regio Harderwijk, Ermelo, Putten, Hierden, Hulshorst en Zeewolde.

Reviews

WAT OPDRACHTGEVERS OVER ONS ZEGGEN

Sinds de oprichting van ons makelaarskantoor in 2006 hebben wij al veel tevreden opdrachtgevers mogen helpen met de verkoop en aankoop van hun woning. Benieuwd naar ervaringen van opdrachtgevers die u voor gingen? Bekijk onze website voor nog meer referenties.

Meer reviews over
ons kantoor lezen?



“Na eerdere ervaringen wederom via Randmeer Makelaars snel en succesvol verkocht”

Randmeer is een zeer fijne makelaar. Professioneel team, welke o.a. qua online marketing en communicatie er bovenuit springen. De contacten met Maurits en de andere collega's verliepen vlekkeloos, ze doen altijd een stapje extra. Zowel de aankoop als de verkoop van mijn woning liepen via Randmeer. Absoluut een aanrader.

Timo & Yvonne geven ons een

9

Na fijne ervaringen tijdens de koop van ons droomhuis ook de verkoop toevertrouwd aan Randmeer Makelaars.

Kenmerkend voor deze makelaar is dat ze oprecht van hun vak houden en betrokken zijn, en dat ook uitstralen. We hebben dit vooral ervaren in hun deskundige begeleiding en advisering gedurende het verkoopproces, van begin tot eind. De communicatie was open en helder. Altijd werden we goed op de hoogte gehouden en hun bereikbaarheid was uitstekend.

Agri & Erica geven ons een

9.8

Verdere informatie

ONDERZOEKSPlicht VOORBEHOUD

De verkoper heeft een wettelijke plicht om eventuele gebreken te melden als die hem bekend zijn (meldingsplicht). Een koper heeft een wettelijke onderzoeks-plicht en moet zich inspannen om omschrijving de staat van de woning te (laten) onderzoeken. Indien bepaalde zaken bij verkoper niet bekend zijn, kan een verkoper daar ook niets over melden. Denk aan bij-voorbeeld de bouwkundige staat van het pand of de fundering.

VOORBEHOUD BOUWKUNDIGE KEURING

Bij het maken van een voorbehoud voor een bouwkundige keuring geef je aan dat je de woning bouwkundig wilt laten onderzoeken door een professionele partij. Er kan een termijn worden opgenomen waar binnen je gebruik kunt maken van dit voorbehoud. Daarnaast kan je een maximum bedrag aan directe herstelkosten opgeven. Indien de directe kosten in het rapport hoger zijn dan het opgegeven bedrag, kun je als koper afzien van de koop of opnieuw in onderhandeling treden. Directe kosten zijn herstelkosten die direct noodzakelijk zijn om ergere problemen te voorkomen (bijvoorbeeld lekkages, zwam in de vloer, rotte kozijnen e.d.). Zowel het bedrag als de tijd waarbinnen je af kunt zien van de koop op basis van de bouwkundige keuring kunnen in de koopakte worden opgenomen. Dit gebeurt altijd in overleg. Als de bouwkundige keuring niet opgenomen is in de koopovereenkomst, maar je wel een keuring wilt laten uitvoeren, zal dit altijd worden uitgevoerd na de drie dagen wet-telijke bedenktijd.

PROCEDURE BIJ BIEDINGEN

Als je interesse hebt in de woning dan kun je een bod uitbrengen. Wij vinden het belangrijk dat het biedingsproces duidelijk is. Een bod bestaat uit een prijs in euro's, een gewenste opleverdatum en eventuele voorwaarden. De meeste gebruikte voorwaarden zijn het voorbehoud van financiering en het voorbehoud van een bouwtechnische keuring. Verder dien je aan te geven of je als particulier of als belegger biedt. Je kan een bod uitbrengen via het platform Move.nl op de pagina van de desbetreffende woning. Indien er een specifieke verkoopprocedure van toepassing is (bijvoorbeeld een inschrijving), word je hier per e-mail van op de hoogte gebracht.

VOORBEHOUD VAN FINANCIERING

Door een voorbehoud van financiering te maken geef je aan de woning te kopen mits je een financiering bij een hypotheekverstrekker instelling verkrijgt. Indien je kunt aantonen dat je geen passende financiering kan krijgen, heb je de mogelijkheid om de koop te ontbinden. In het voorbehoud staat het benodigde hypotheekbedrag vermeld. Dit bedrag kan voor de gehele koopsom of een gedeelte hiervan zijn. Wij adviseren je om het op te nemen bedrag met jouw hypotheek-adviseur te overleggen.

FUNDERINGSONDERZOEK

Op de website van het Funderingsloket kun je actuele informatie over funderingen vinden. Op de funderingskaart van de gemeente Rotterdam wordt op de risico kaart een inschatting gegeven van de mogelijke funderingsproblemen aan houtenpoalfundering. Wij zorgen dat, als er rapporten van de fundering aanwezig zijn deze digitaal ter beschikking worden gesteld. Bij het accepteren van dit voorbehoud werken wij mee aan de taxatie van de woning door een on-afhankelijke taxateur. Als je geen voorbehoud van financiering maakt, kan een eventuele benodigde taxatie pas na het verlopen van de drie dagen wettelijke bedenktijd worden uitgevoerd.

OVEREENKOMST

De koop is gesloten wanneer de koopovereenkomst door beide partijen is ondertekend. Dit geldt als je als particulier de woning koopt. Hierbij is een mondelinge overeenstemming nog niet bindend en kan de koop nog ontbonden worden door zowel de verkopende als kopende partij. Wanneer je koopt als belegger, dan is een mondelinge overeenkomst juridisch bindend. In het laatstgenoemde geval kan de verkoper van tevoren bepalen dat de koop ook in dat geval pas gesloten is na ondertekening door alle partijen.

WAARBORG SOM C.Q. BANKGARANTIE

Een waarborgsom c.q. bankgarantie dient als extra zekerheid dat de kopende partij de verplichtingen nakomt die voortvloeien uit de koopovereenkomst. De waarborgsom bedraagt 10% van de koopsom. Deze waarborgsom wordt standaard opgenomen in de koopovereenkomst. Je betaalt de waarborgsom aan de notaris en dit bedrag wordt bij de overdracht van de woning verrekend op de nota van afrekening.

OUDERDOMSCLAUSULE

Wanneer een woning een ouder bouwjaar heeft, wordt er een ouderdomsclausule opgenomen in de koopovereenkomst. De ouderdomsclausule is bedoeld om de koper erop te wijzen dat hij niet dezelfde eisen mag stellen aan de woning als aan een nieuwbouw woning, gezien deze andere (technische) kenmerken bezit.

NIET-BEWONERSCLAUSULE

Wanneer de verkoper niet (recent) in de woning heeft gewoond wordt er een niet-bewonersclausule opgenomen in de koopovereenkomst. Deze clausule wijst koper erop dat verkoper mogelijk niet van eventuele gebreken op de hoogte is die pas aan het licht komen bij bewoning en deze dus ook niet kan melden.

Ook verkoopplannen?

Heb jij ook verkoopplannen en ben je benieuwd naar de waarde van jouw huidige woning? Neem contact met ons op voor een **gratis** waardebepaling!



Bekijk ons complete woning aanbod op randmeermakelaars.nl



Kantoor Harderwijk
Bruggestraat 24
3841 CP Harderwijk

Kantoor Ermelo
Stationsstraat 123
3851 ND Ermelo

0341 456 455
info@randmeermakelaars.nl
www.randmeermakelaars.nl

RANDMEER
MAKELAARS  NL